


宗地图

单位: m^2

宗地编号: 530113001024GB05062

地籍图号: 2888.20-34617.75

宗地面积: 1479.13平方米

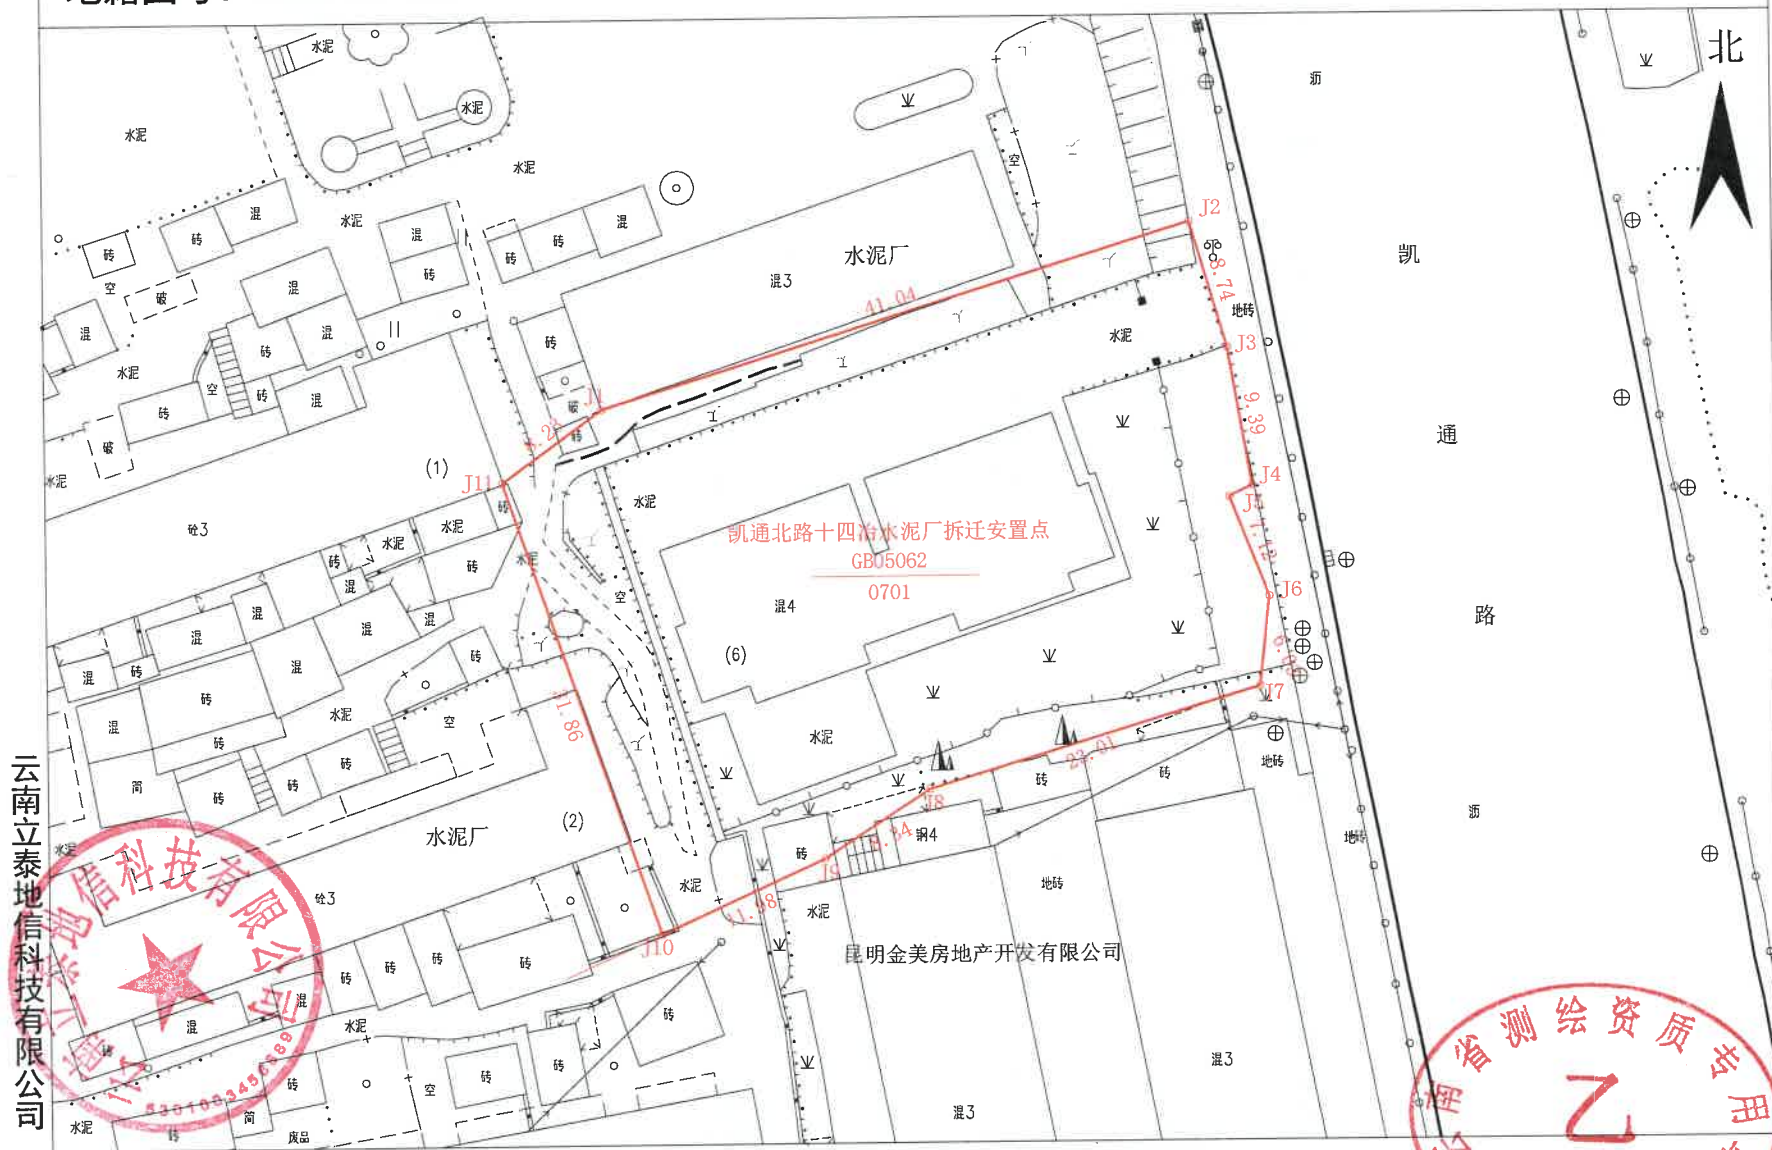

云南立泰地信科技有限公司

2026年3月解析法测绘界址点

2000国家大地坐标系

1985国家高程基准

1:500

绘图者: 彭文甫

绘图时间: 2026年3月5日

审核者: 余青龙

审核时间: 2026年3月5日