



四期项目经济技术指标					
项目	数值		单位	备注	
用地面积	11771.51		m²	17.66亩	
总建筑面积	13217.66		m²	计容	
其中		住宅面积	12257.71	m²	
		生鲜超市	97.70	m²	≥61.29m²
		物管用房	54.93	m²	≥50m²
		垃圾处理设施用房	15.81	m²	≥15m²
		社区服务站	30.13	m²	30m²
		文化活动站	18.86	m²	≥18.39m²
		社区卫生服务站	13.24	m²	≥12.26m²
		公共厕所	62.23	m²	≥60m²
		养老服务设施	305.10	m²	≥300m²
		水泵房	30.78	m²	
	快件送达室	21.17		≥15m²，设置于室内	
	车库	310.00			
建筑基底面积	3706.74		m²		
建筑密度	31.49		%	≤31.50%	
容积率	1.12			1≤容积率≤1.5	
绿地面积	4158.60		m²		
绿地率	35.33		%	≥35%	
体育活动场所	66.04		m²	设置于室外≥65.1m²	
生活垃圾收集点	10.50		m²	设置于室外≥10m²	
户数	62		户		
人数	217		人	每户3.5人	
机动车位		66		1个/住宅每户，0.8个/100m²	
	地面	49	个	配套，其余为临停	
	车库	17	个		
非机动车位	123		个	设置于室外	

四期各栋分项指标一览表						
栋号	占地面积 (m ²)	首层建筑面积 (m ²)	地上建筑面积 (m ²)	住宅面积 (m ²)	总建筑面积 (m ²)	户数
A栋	146.45	146.45	494.50	201.60	494.50	1
B栋	687.44	687.44	1984.68	1984.68	1984.68	10
C栋	305.10	305.10	705.48	400.38	705.48	2
D栋	894.28	894.28	2581.33	2581.33	2581.33	13
E栋	688.98	688.98	2060.33	2060.33	2060.33	10
F栋	485.52	485.52	1703.40	1341.45	1703.40	6
G栋	137.57	137.57	397.08	397.08	397.08	2
H栋	361.40	357.50	3290.86	3290.86	3290.86	18
合计	3706.74	3702.84	13217.66	12257.71	13217.66	62
						959.95

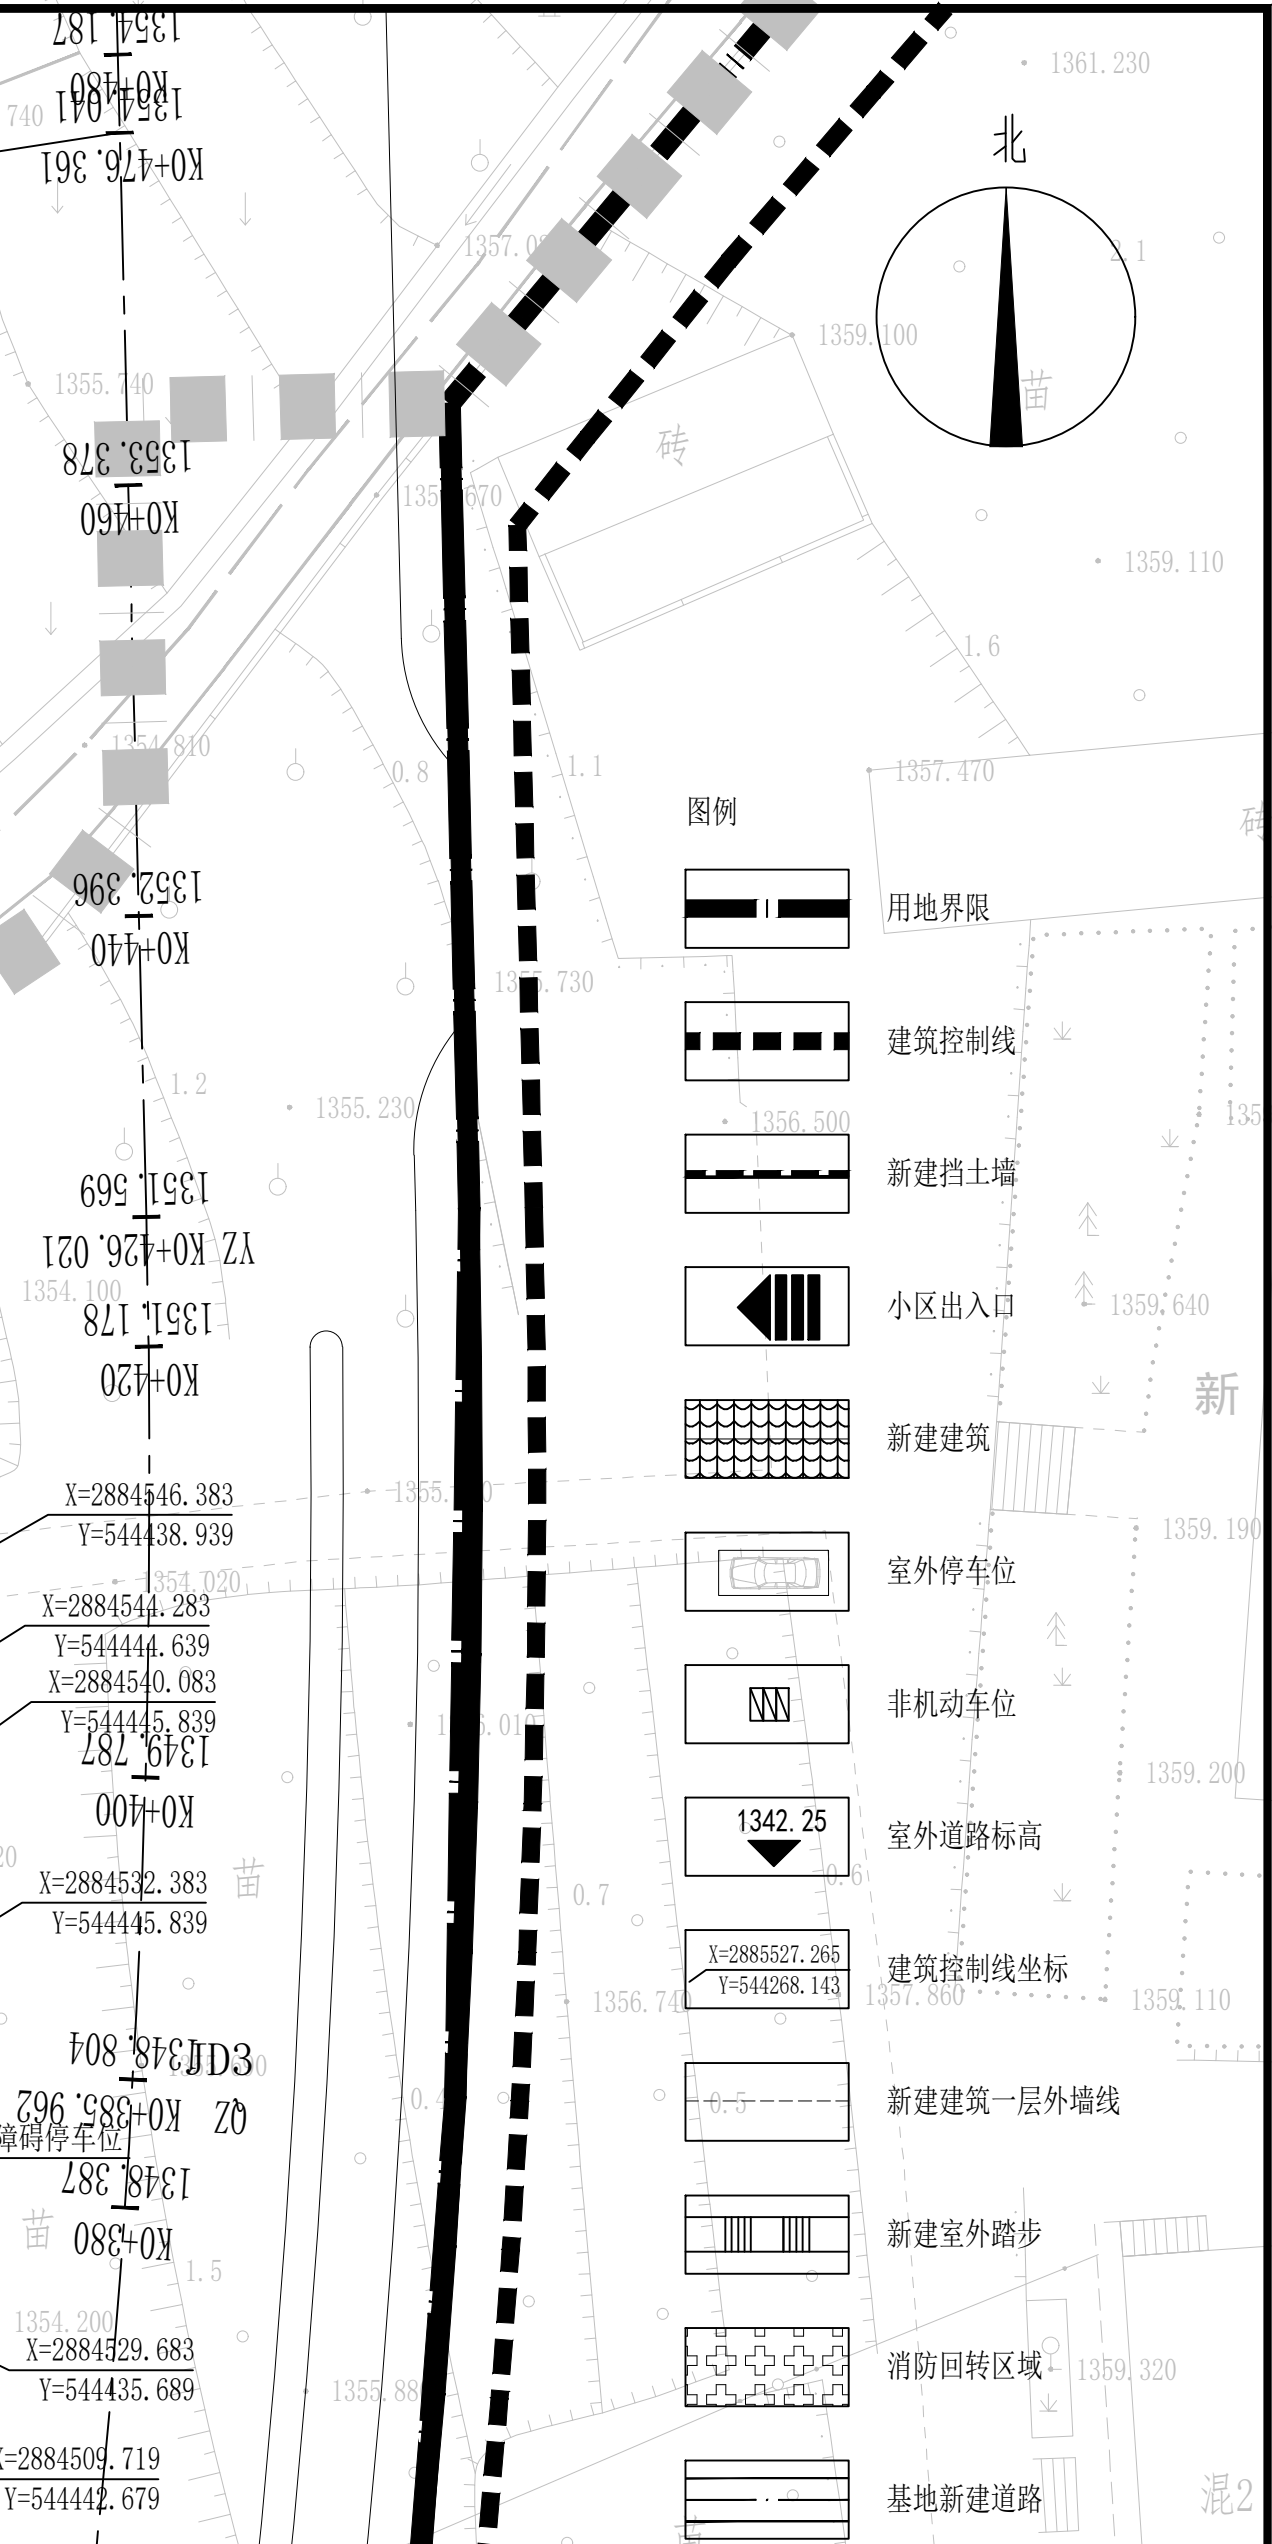

总平面规划设计说明	
一	设计依据:
1.1	建设方提供的用地现状红线图以及建设方对方案的同意认可。
1.2	建设方对本方案的同意认可及建设单位提供的相关资料。
1.3	国家现行的有关建筑设计规范和规定:
	《建筑设计防火规范》GB50016-2014 (2018年版)
	《民用建筑设计统一标准》GB 50352-2019
	《城乡建设用地竖向规划规范》CJJ 83-2016
	《昆明市城乡规划管理技术规定》2022版
	《住宅设计规范》GB50096-2011
二	工程概况:
2.1	本项目为: 半山唐府四期。
2.2	建设单位: 昆明市东川霍美房地产开发有限公司
2.3	项目地址: 云南省昆明市东川区。
2.4	本工程新建信息详见经济指标一览表。
三	总平面放线定位设计:
3.1	本图场地, 建筑定位以用地红线拐点为准。
3.2	本工程新建建筑放线定位为新建建筑外墙交点为准。
3.3	本图标注的尺寸均以米为单位, 图中F表示建筑物的建筑
3.4	层数, H表示建筑物建筑高度。
3.5	本工程新建建筑物定位详总平面布置图。
四	竖向设计:
4.1	本工程室内外各处标高详见本图。
4.2	本工程地势位北高南低, 东高西低。
五	绿化工程:
5.1	本工程绿化详见绿化布置图。
六	消防设计说明:
6.1	本工程消防设计详见总平面竖向(消防)布置图。
七	其他设计说明:
7.1	本工程由于地质坚硬, 开挖建设成本较高, 根据相关
7.2	文件要求本项目人防采取易地建设。
7.3	本工程此次设计配建功能房详单体设计图
7.4	合并使用。

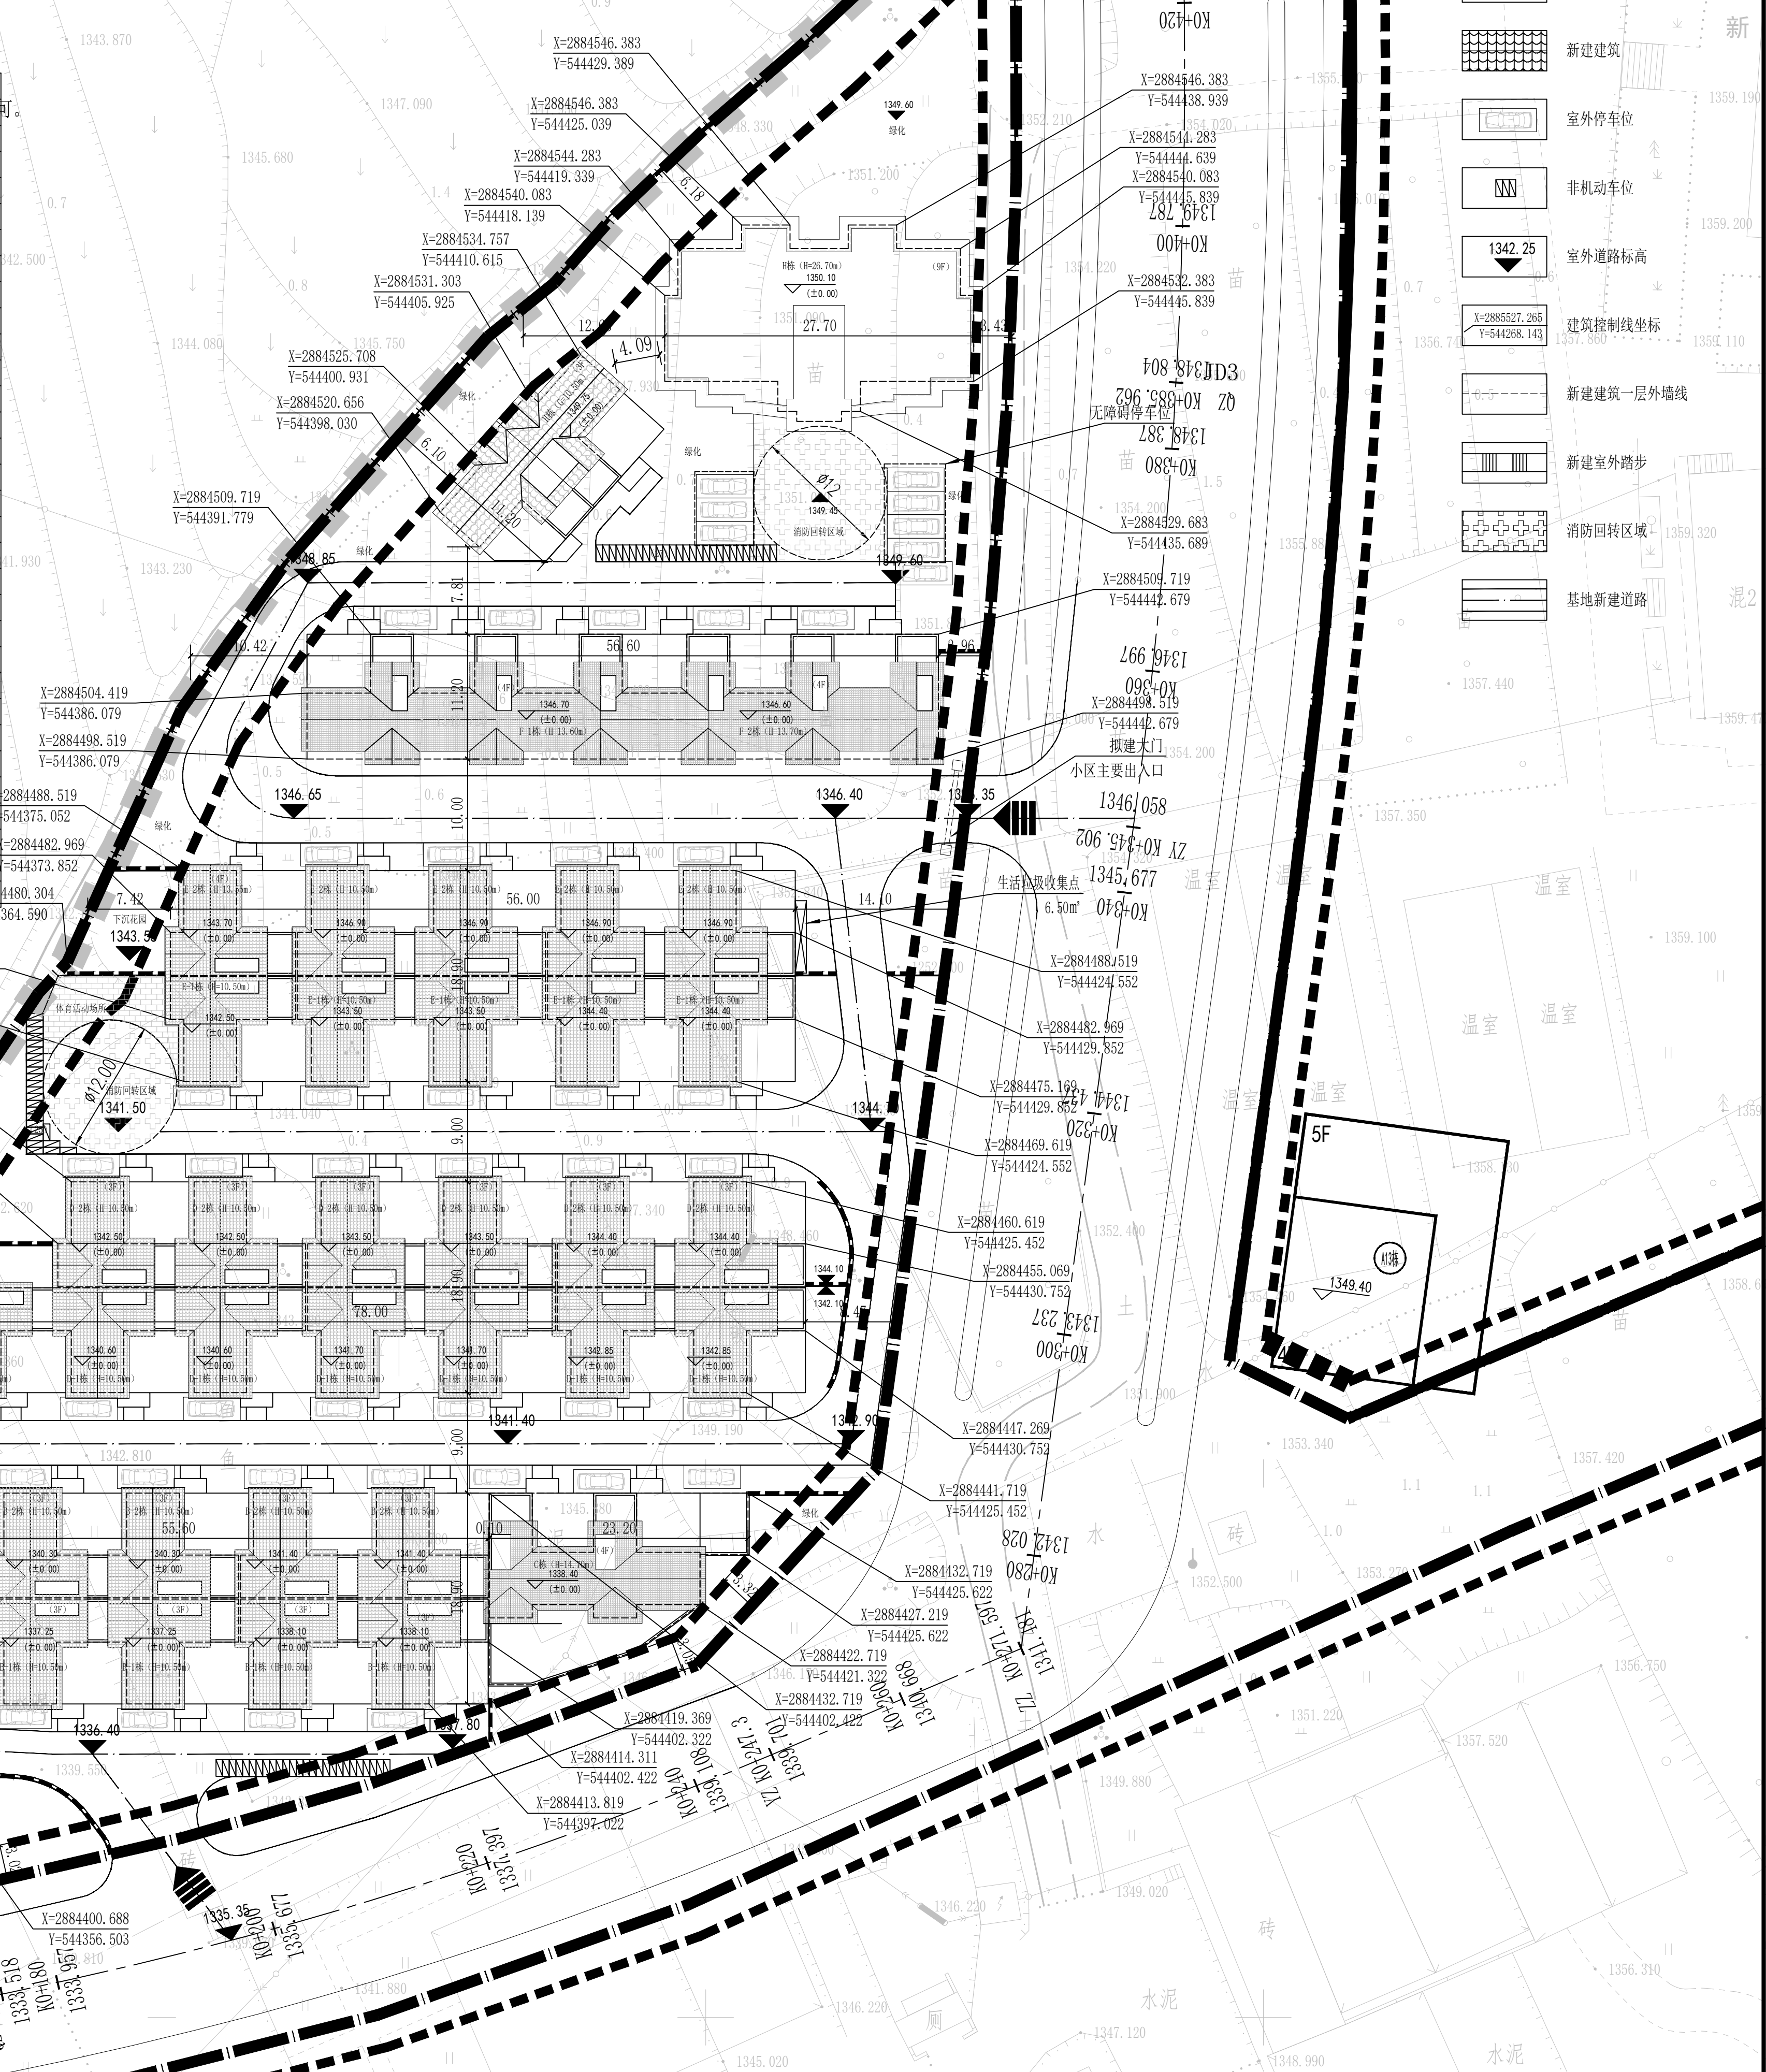

总平面定位布置图 1:500

会签		建筑		结构		给排水		暖通		电气	
设计人		杨方仁	杨方仁	杨方仁	杨方仁	杨方仁	杨方仁	杨方仁	杨方仁	杨方仁	杨方仁
审核人		杨方仁	杨方仁	杨方仁	杨方仁	杨方仁	杨方仁	杨方仁	杨方仁	杨方仁	杨方仁
设计日期		2024.06.01	2024.06.01	2024.06.01	2024.06.01	2024.06.01	2024.06.01	2024.06.01	2024.06.01	2024.06.01	2024.06.01
审核日期		2024.06.01	2024.06.01	2024.06.01	2024.06.01	2024.06.01	2024.06.01	2024.06.01	2024.06.01	2024.06.01	2024.06.01
设计单位		华哲设计集团有限公司	华哲设计集团有限公司	华哲设计集团有限公司	华哲设计集团有限公司	华哲设计集团有限公司	华哲设计集团有限公司	华哲设计集团有限公司	华哲设计集团有限公司	华哲设计集团有限公司	华哲设计集团有限公司
审核单位		华哲设计集团有限公司	华哲设计集团有限公司	华哲设计集团有限公司	华哲设计集团有限公司	华哲设计集团有限公司	华哲设计集团有限公司	华哲设计集团有限公司	华哲设计集团有限公司	华哲设计集团有限公司	华哲设计集团有限公司
